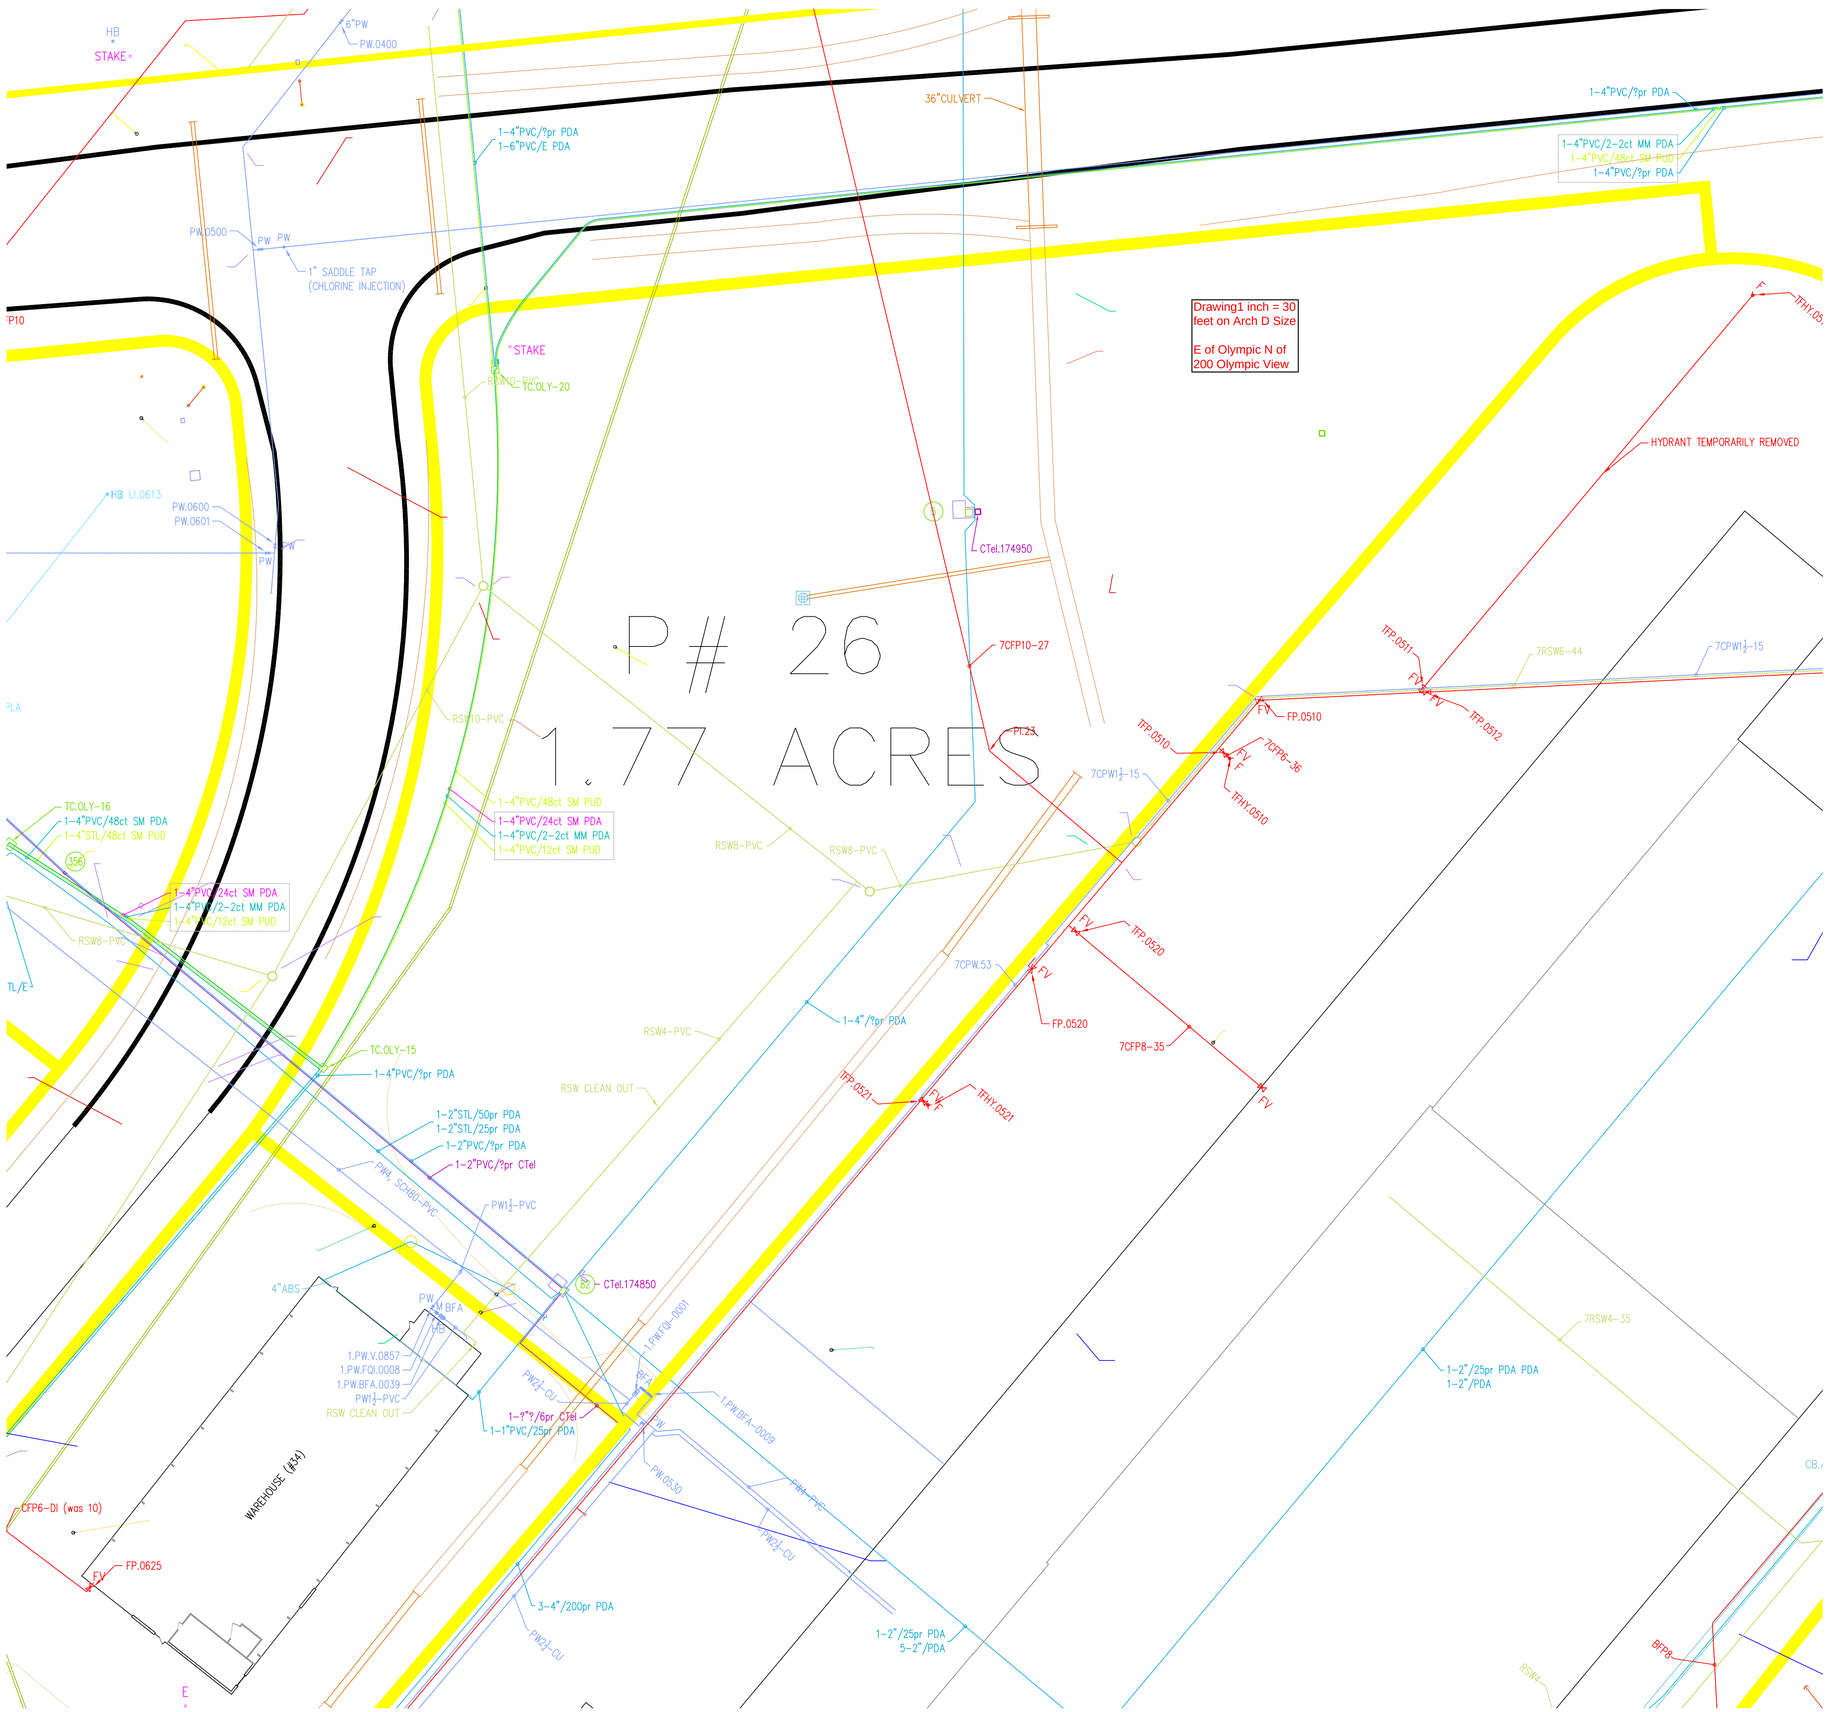

P# 26
1.77 ACRES
Drawing1 inch = 30 feet on Arch D Size
E of Olympic N of 200 Olympic View
HYDRANT TEMPORARILY REMOVED
36"CULVERT
1-4"PVC/?pr PDA
1-6"PVC/E PDA
1-4"PVC/2-2ct MM PDA
1-4"PVC/48ct SM PUD
1-4"PVC/?pr PDA
PW.0500
1" SADDLE TAP (CHLORINE INJECTION)
STAKE
TC.OLY-20
HB LI.0613
PW.0600
PW.0601
CTel.174950
7CFP10-27
PI.23
7CPW1½-15
7RSW6-44
7CPW1½-15
TFP.0511
TFP.0512
FP.0510
7CFP6-36
TFHY.0510
TFP.0520
FP.0520
7CPW.53
7CFP8-35
TFP.0521
TFHY.0521
RSW10-PVC
1-4"PVC/48ct SM PUD
1-4"PVC/24ct SM PDA
1-4"PVC/2-2ct MM PDA
1-4"PVC/12ct SM PUD
TC.OLY-16
1-4"PVC/48ct SM PDA
1-4"STL/48ct SM PUD
RSW8-PVC
RSW4-PVC
RSW CLEAN OUT
TC.OLY-15
1-4"PVC/?pr PDA
1-2"STL/50pr PDA
1-2"STL/25pr PDA
1-2"PVC/?pr PDA
1-2"PVC/?pr CTel
PW4, SCH80-PVC
PW1½-PVC
CTel.174850
4"ABS
1.PW.V.0857
1.PW.FQI.0008
1.PW.BFA.0039
PW1½-PVC
RSW CLEAN OUT
1.PW.FQI-0001
1.PW.BFA-0009
PW2½-CU
1-?"?/6pr CTel
1-1"PVC/25pr PDA
PW.0530
PW4-PVC
PW2½-CU
3-4"/200pr PDA
PW2½-CU
1-2"/25pr PDA
5-2"/PDA
1-2"/25pr PDA PDA
1-2"/PDA
7RSW4-35
WAREHOUSE (#34)
CFP6-DI (was 10)
FP.0625
BFP8
RSW4