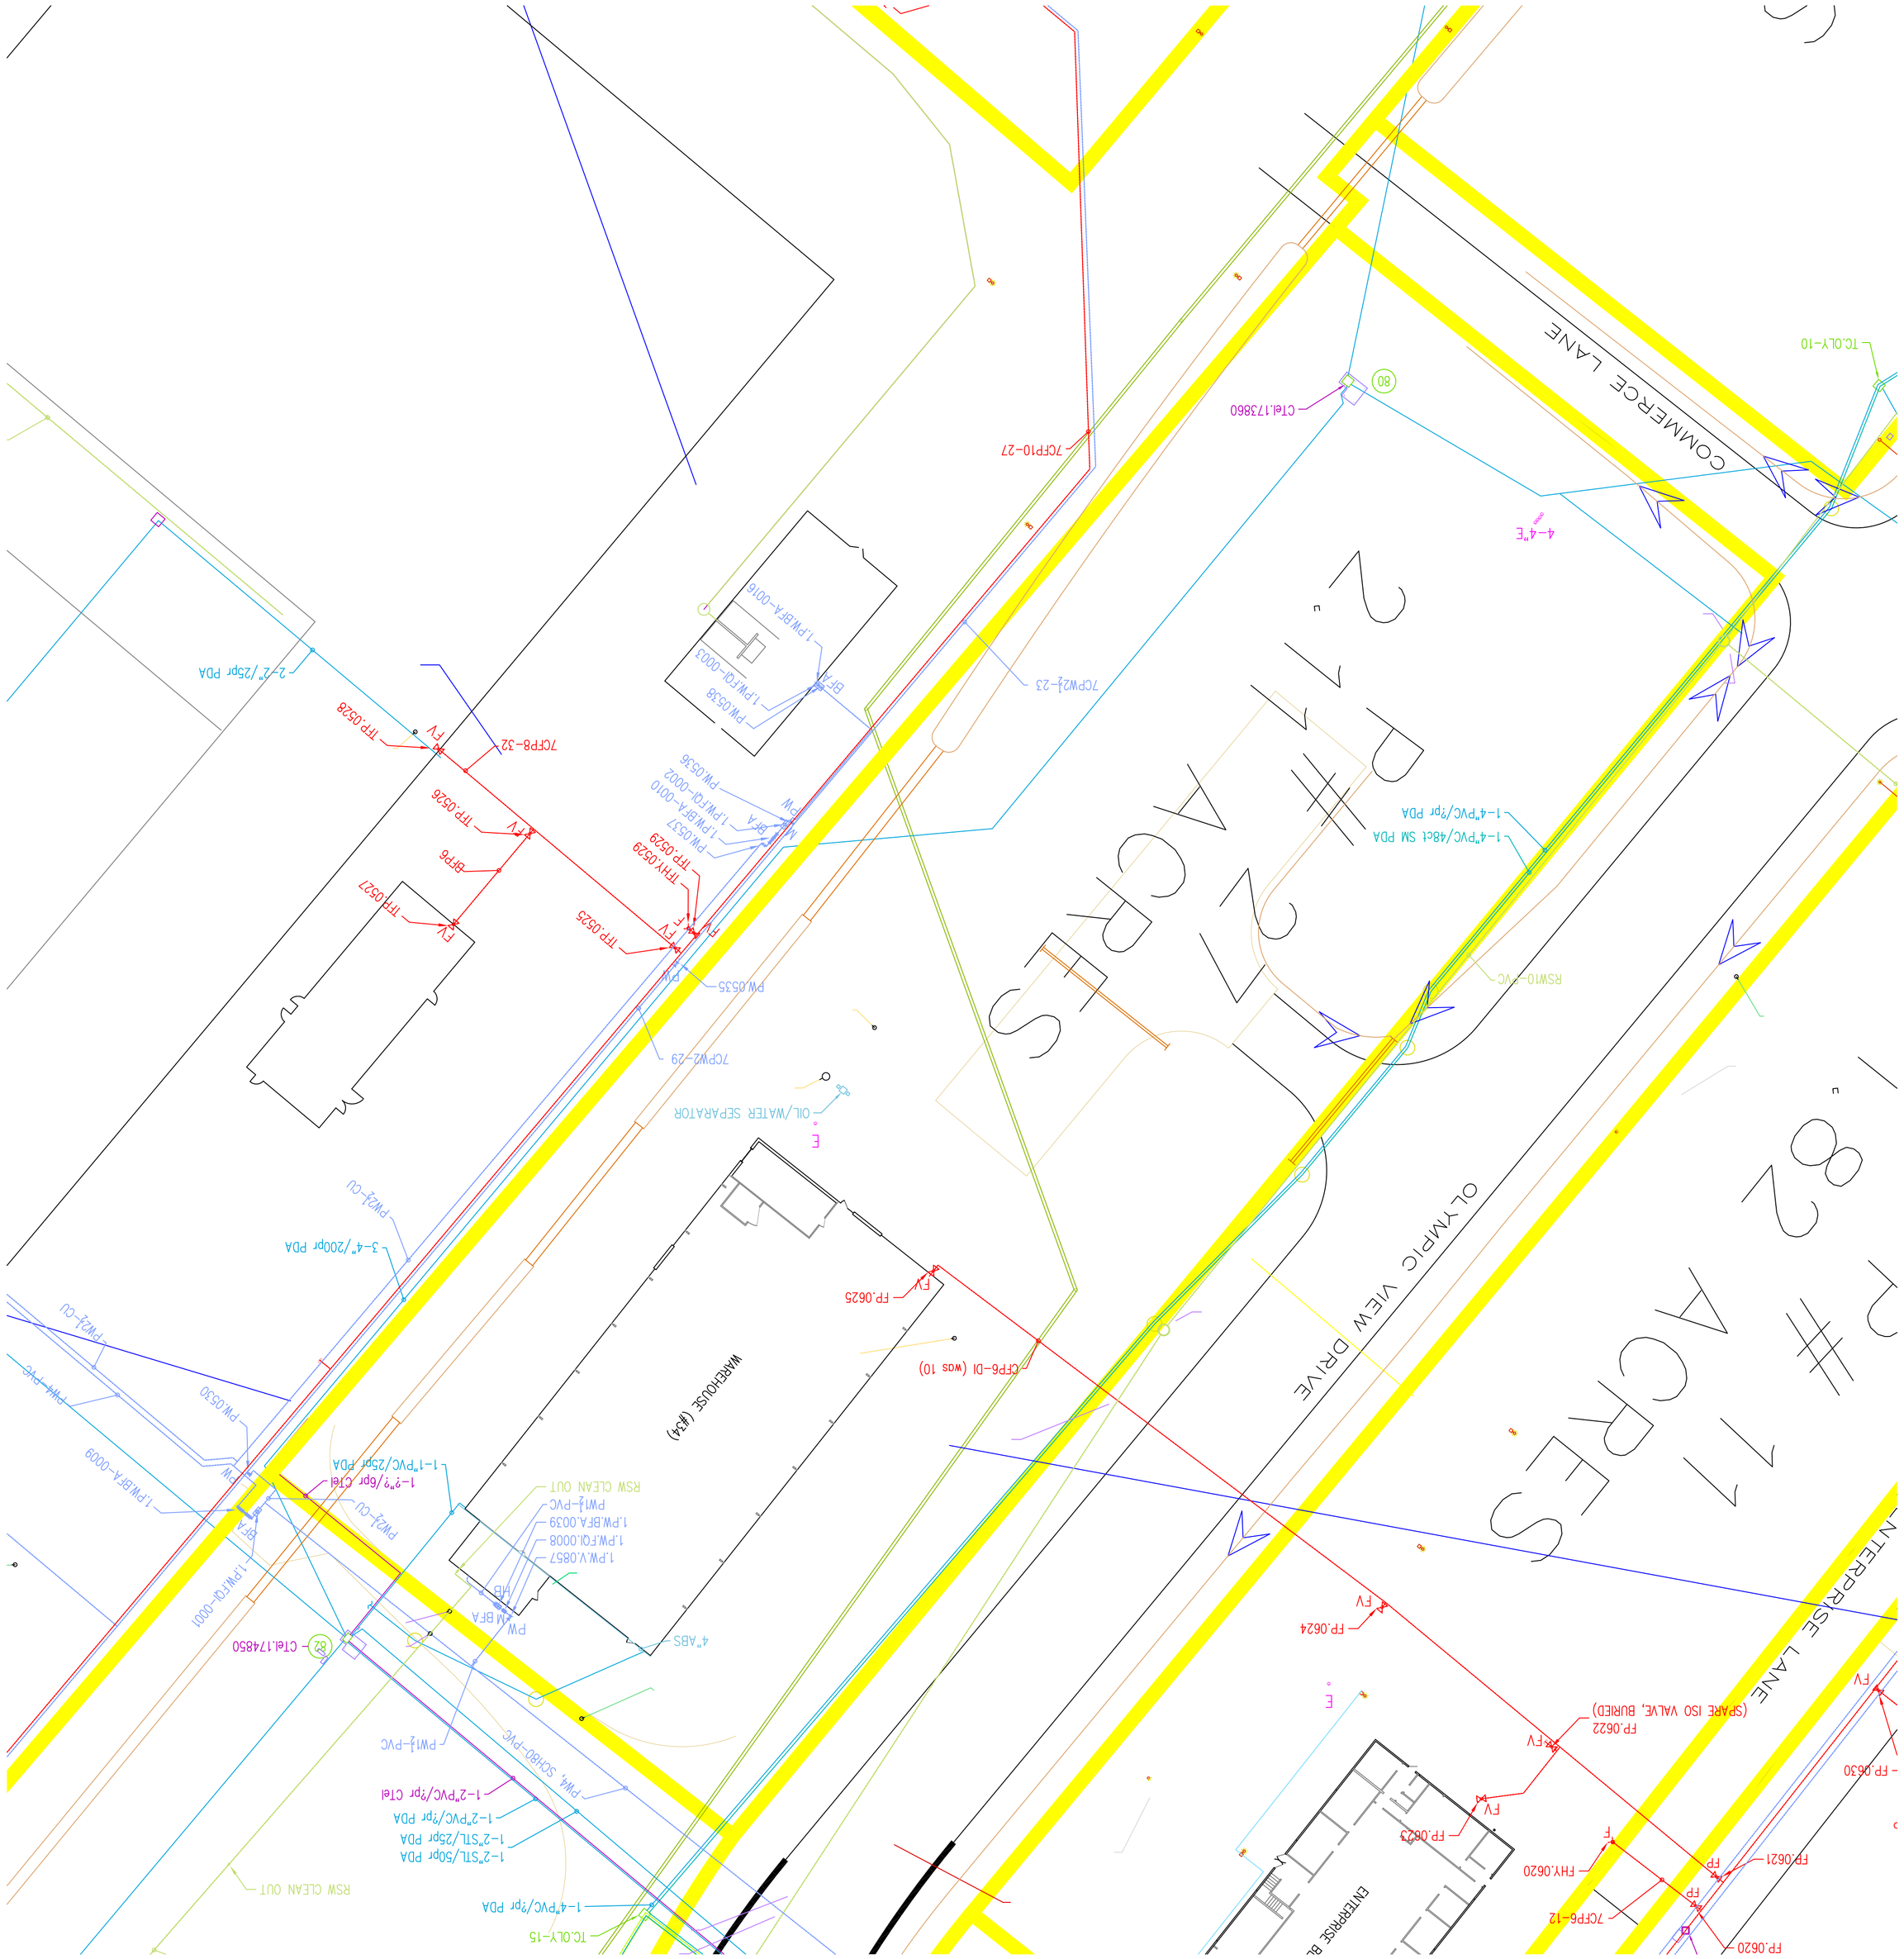
Drawing 1 inch =
30 feet on Arch D
Size
20 Olympic View
(WHSE 34)
COMMERCE LANE
OLYMPIC VIEW DRIVE
ENTERPRISE LANE
P# 11
ACRES
P# 27
ACRES
WAREHOUSE (#4)
OIL/WATER SEPARATOR
ENTERPRISE BL
TC.OLY-10
CTel.173860
4-4"E
TCFP10-27
TCPM2½-23
TCPM-29
PM.0535
TFP.0525
FP.0625
CFP6-D1 (was 10)
FP.0624
FP.0622
(SPARE ISO VALVE, BURIED)
FP.0620
FP.0621
FP.0530
TCFP6-12
FHY.0620
FP.0623
TCFP8-32
TFP.0528
TFP.0527
TFP.0529
TFP.0526
TFP.0530
TFP.0537
TFP.0539
FHY.0529
PM.0536
PM.0538
1-PMBFA-0010
1-PMBFC-0002
1-PMBFA-0018
1-PMFG-0003
2-2"/25gr PDA
1-4"PVC/48ct SM PDA
1-4"PVC/?gr PDA
RSW10-PVC
TC.OLY-15
1-4"PVC/?gr PDA
1-2"STL/50gr PDA
1-2"STL/25gr PDA
1-2"PVC/?gr PDA
1-2"PVC/?gr Ctel
PM4_SCHED-PVC
PW1½-PVC
CTel.174850
1-PMBFA-0009
1-PMFG-0001
PW2-CU
1-1"PVC/25gr PDA
1-?"?/6gr Ctel
RSW CLEAN OUT
PW1½-PVC
1-PM.BFA.0039
1-PM.FG.0008
1-PM.V.0057
4"ABS
3-4"/200gr PDA
PW2-CU
PM.0530
PW-PVC
1-PMBFA-0009
1-PMFG-0001
2-2"/25gr PDA